Dimostrazione in grande di alcune parti del Portico del Panteon

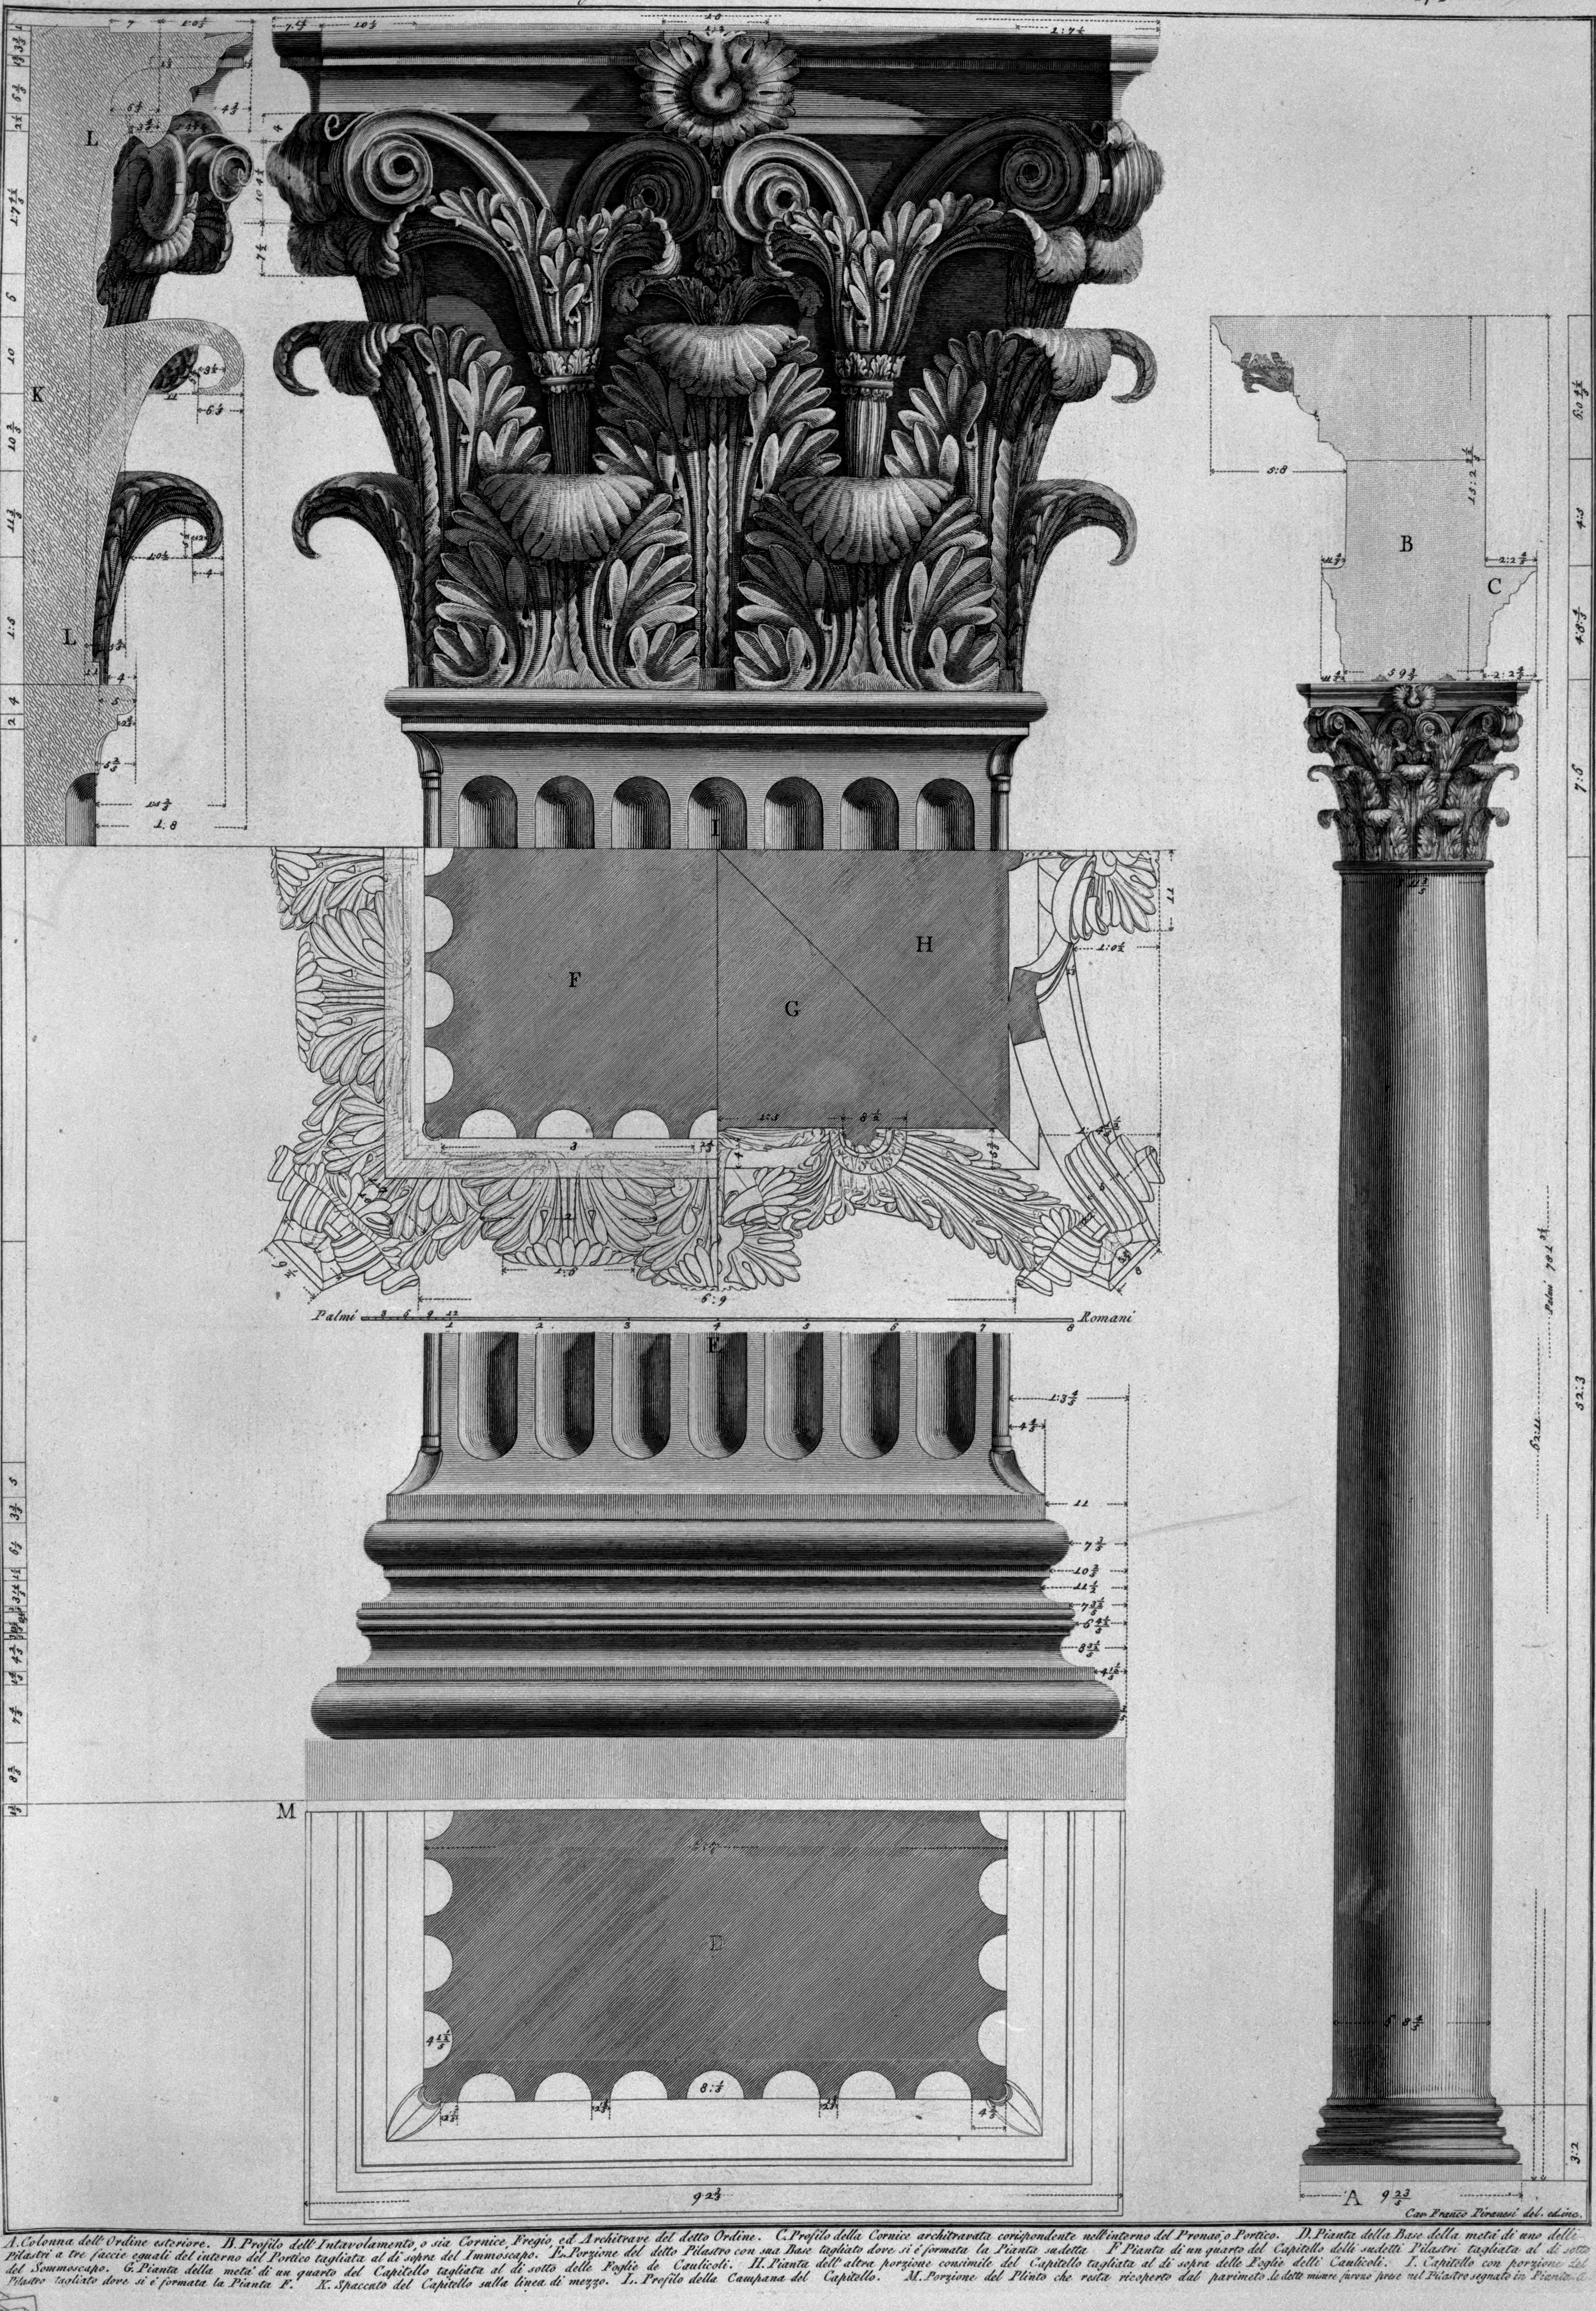

A. Colonna dell'Ordine esteriore. B. Profilo dell'Intavolamento, o sia Cornice, Fregio, ed Architrave del detto Ordine. C. Profilo della Cornice architravata corispondente nell'interno del Pronao, o Portico. D. Pianta della Base della metà di uno delli Pilastri a tre faccie eguali del interno del Portico tagliata al di sopra del Immoscapo. E. Porzione del detto Pilastro con sua Base tagliato dove si é formata la Pianta sudetta F Pianta di un quarto del Capitello delli sudetti Pilastri tagliata al di sotto del Sommoscapo. G. Pianta della metà di un quarto del Capitello tagliata al di sotto delle Foglie de Caulicoli. H. Pianta dell'altra porzione consimile del Capitello tagliata al di sopra delle Foglie delli Caulicoli. I. Capitello con porzione del Pilastro tagliato dove si é formata la Pianta F. K. Spaccato del Capitello sulla linea di mezzo. L. Profilo della Campana del Capitello. M. Porzione del Plinto che resta ricoperto dal parimeto le dette misure furono prese nel Pilastro segnato in Pianta A.

龜井文庫圖畫之章